
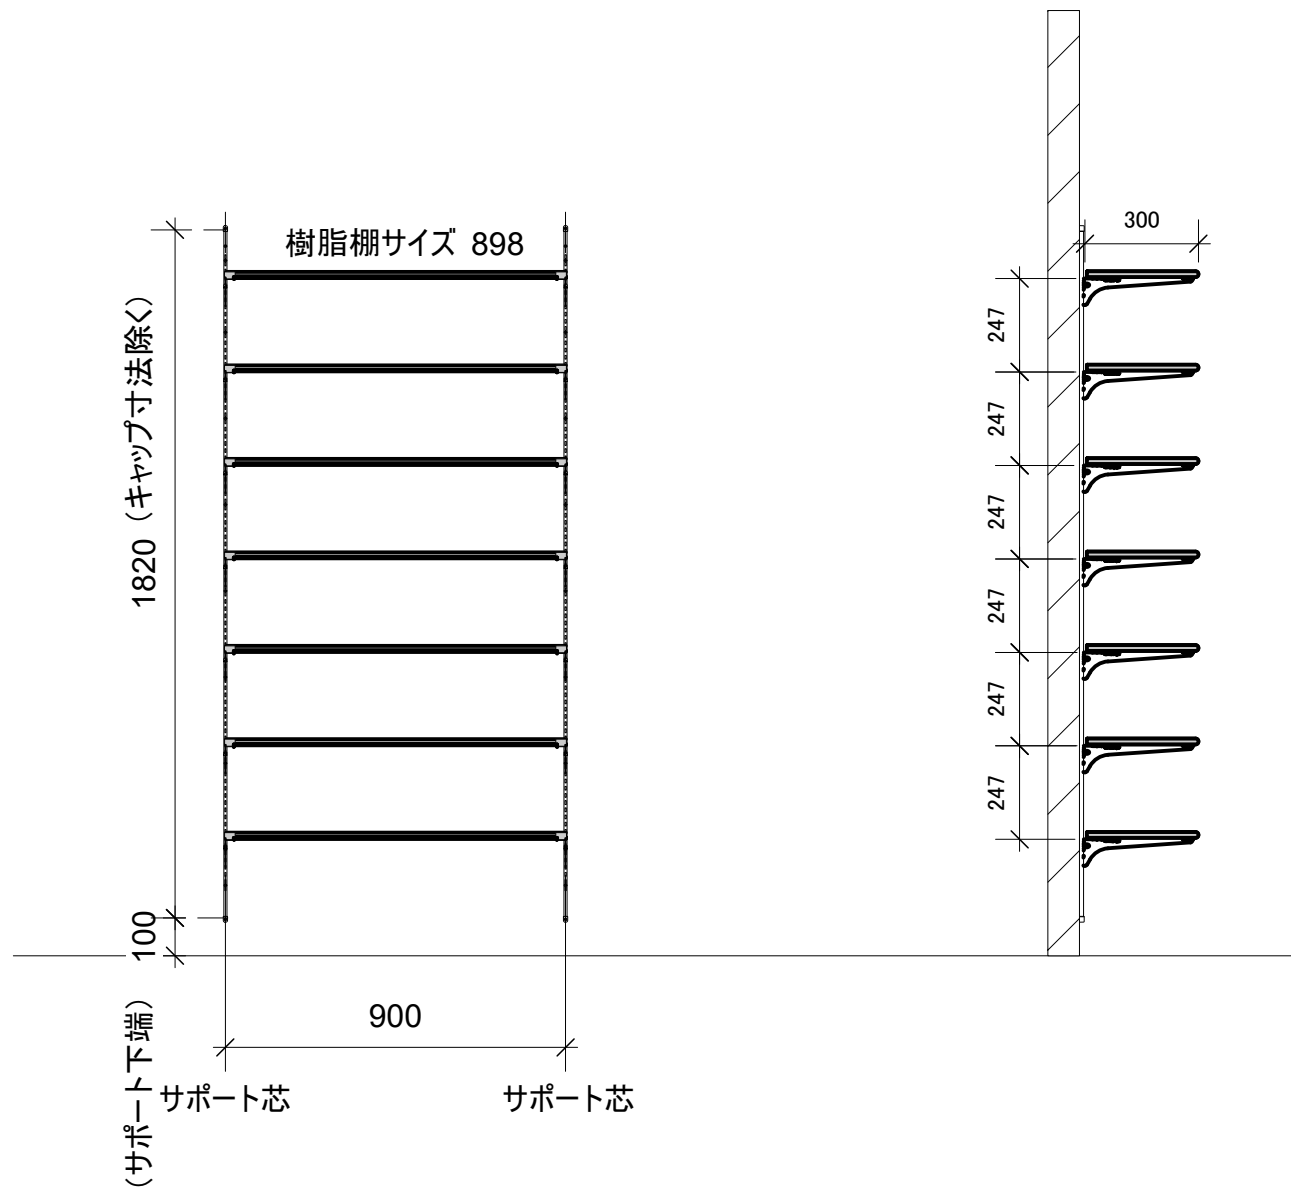


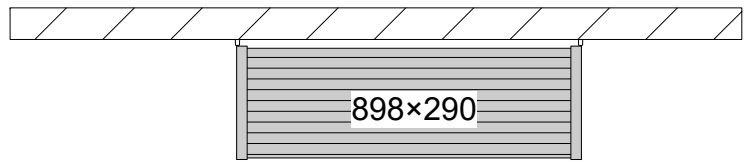

作成日	2018/05/09	縮尺	A3	1:20		
作図	設計	検図	承認	Title		
				製品N o.	シューノ19 セットプラン- 3 玄関 (靴) 収納向け1 間口	
				製品名		